

Notice technique

Remeha Gas 350 S

Remeha Gas 350 S

- Chaudière gaz en fonte à hautes performances avec brûleurs atmosphériques à 2 allures
- Puissances: 45-188 kW



remeha



La chaleur propre

TABLE DES MATIERES

Préface	3	7. Installation	11
1. Description générale	4	7.1 Conditions réglementaires d'installation et d'entretien	11
1.1 Chaudières	4	7.2 Livraison	11
1.2 Brûleurs	4	7.3 Corps de chauffe non assemblé (4 à 9 éléments)	11
2. Caractéristiques de construction	5	7.3.1 Assemblage de la chaudière	11
2.1 Descriptif	5	7.4 Corps de chauffe assemblé (4 à 6 éléments)	11
2.2 Eléments	5	7.5 Implantation en chaufferie	12
2.3 Habillage	5	7.6 Raccordement hydraulique	13
2.4 Tableau de bord	5	7.7 Raccordement gaz	13
3. Données technique	6	7.8 Raccordement à la cheminée	14
3.1 Cotes d'encombrement	6	7.9 Raccordement électrique	14
3.2 Tableaux techniques	7	7.9.1 Généralités	14
4. Caractéristiques de fonctionnement	8	7.9.2 Schéma électrique exécution	15
4.1 Rendement	8	8. Tableau de bord	16
4.2 Pertes à l'arrêt	8	8.1 Présentation	16
4.3 Niveau sonore	8	8.2 Equipement	16
5. Régulation et équipement de sécurité	9	9. Mise en service	16
5.1 Généralités	9	9.1 Instructions générales	16
5.2 Equipements électriques	9	9.2 Changement de gaz	16
5.3 Rampe à gaz	9	9.3 Procédure de mise en service	16
6. Conditions d'exploitation	10	9.4 Mise à l'arrêt	17
6.1 Généralités	10	10. Dérangements	18
6.2 Pression de service	10	10.1 Absence de démarrage	18
6.3 Température de l'eau	10	10.2 Mise en sécurité du coffret	18
6.4 Débit d'eau	10	10.3 Absence des flammes principales	18
6.5 Traitement d'eau	10	10.4 Autres sécurités	18
6.6 Qualité de l'air de combustion	10	11. Entretien	19
		11.1 Généralités	19
		11.2 Nettoyage	19
		11.3 Contrôle des sécurités	19
		11.4 Contrôle de combustion	19

PRÉFACE

La présente notice technique contient les informations utiles et indispensables pour parfaire et garantir le bon fonctionnement ainsi que l'entretien de la chaudière de chauffage central Remeha Gas 350 S.

Également, elle contient d'importantes indications afin d'éviter d'éventuels accidents et des dommages graves, tant avant la mise en service que pendant son fonctionnement.

Elles sont destinées à garantir un service sûr. Étudiez donc attentivement ces consignes avant la mise en service de la chaudière, familiarisez-vous avec son fonctionnement et ses commandes, observez rigoureusement nos instructions.

Si vous souhaitez plus d'informations sur des sujets spécifiques, n'hésitez pas à contacter notre service technique.

Nous nous réservons le droit de modifier la construction et/ou l'exécution de nos produits à tout instant, sans obligation d'adapter les livraisons antérieures.

1 DESCRIPTION GÉNÉRALE

1.1 Chaudières

Les chaudières de la série Remeha Gas 350 S sont du type atmosphérique à hautes performances; elles fonctionnent aux gaz naturels, cat. I_{2ES1} (propane: nous consulter).

Elles peuvent être réglées directement en fonction de la température extérieure, c'est-à-dire à point de consigne variable.

Livrable montées de 4 à 6 éléments.

Livrable non montées de 4 à 9 éléments.

1.2 Brûleurs

Les chaudières sont équipées de brûleurs en acier inox du type atmosphérique, particulièrement silencieux.

2 CARACTÉRISTIQUES DE CONSTRUCTION

2.1 Descriptif

- Corps de chauffe constitué d'éléments en fonte assemblés à l'aide de nipples coniques, permettant de par sa conception, des retours à très basse température, jusqu'à 20°C, d'où absence de recyclage incorporé à la chaudière, simplification de la régulation et gain maximum sur le rendement thermique d'exploitation et sur l'installation.
- Collecteur des gaz de combustion avec coupe tirage incorporé.
- Brûleurs atmosphériques en acier inox et avec injecteurs en laiton.
- Chaudière fournie avec une rampe à gaz comprenant l'appareillage de régulation et de sécurité intégrée sous la jaquette pré câblé ainsi que son tableau de bord et son tableau de commande.
- Présentation avec une jaquette en tôle laquée rouge et grise.
- Robinet de remplissage ou de vidange.

La chaudière répond aux exigences des réglementations CE des directives suivantes:

- Directive sur les appareils à gaz n° 90/396/EEC;
- Directive sur le rendement n° 92/42/EEC;
- Directive E.M.C. n° 89/336/EEC.

En outre, elle est conforme à:

- La directive sur l'électricité de faible voltage n° 73/23/EEC.

Remeha Gas 350 S – numéro de référence:

n° 63AS3842.

2.2 Éléments

Les éléments sont en fonte perlitique d'une très grande résistance à la corrosion. Ils ont été tout spécialement conçus et dessinés pour obtenir un laminage extrême des produits de la combustion, afin d'obtenir le meilleur échange thermique possible avec l'eau de chauffage, contribuant ainsi au rendement très élevé de la chaudière.

2.3 Habillage

Jaquette en tôle d'acier, laquée rouge et grise, avec son tableau de bord intégré.

2.4 Tableau de bord

Le tableau de bord est équipé de tous les composants de base nécessaires au fonctionnement de la chaudière. Il peut éventuellement être équipé d'une régulation **rematic®**.

3 DONNÉES TECHNIQUES

3.1 Cotes d'encombrement

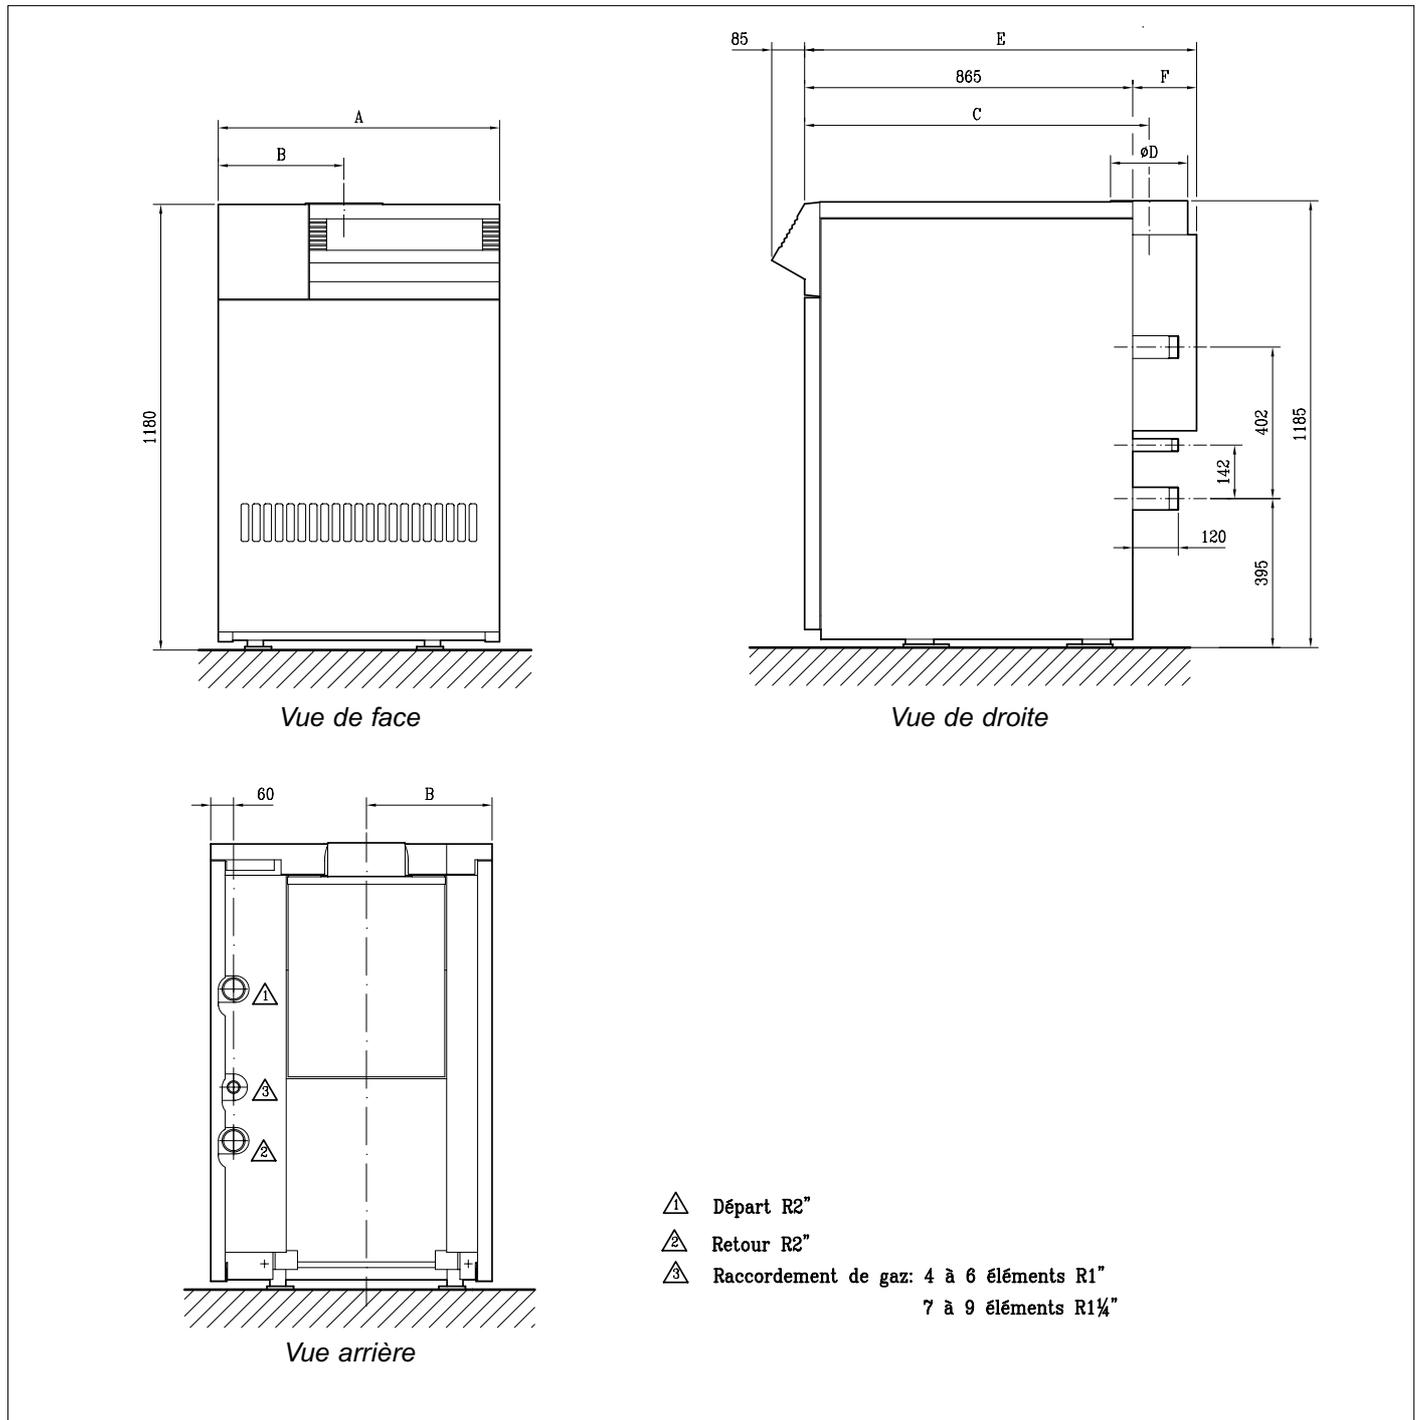


Fig. 01 Dimensions

00.03F.79.00002

3.2 Tableaux techniques

Nombre d'éléments	Encombrement (mm)						Raccordement Gaz	Capacité L	Poids kg
	A	B	C	Ø D	E	F			
4	640	280	905	200	1030	165	R 1"	45	330
5	740	330	905	200	1030	165	R 1"	51	385
6	840	380	905	200	1030	165	R 1"	58	440
7	940	430	930	200	1080	215	R 1¼"	65	495
8	1040	480	930	250	1080	215	R 1¼"	71	550
9	1140	530	930	250	1080	215	R 1¼"	78	605

Tableau 01

Nombre d'éléments	Puissance			Débit de gaz max. ¹⁾ m ³ /h (15°C-1013 mbar)				Diamètre injecteurs ²⁾ Ø mm		Pertes de charge eau (Δt = 20°C) mm CE ³⁾
	au brûleur	Utile		1 ^{ère} allure		2 ^{ème} allure		G 20	G 25	
	kW (Hi)	kW	Mcal/h	G 20	G 25	G 20	G 25			
4	50-78	45-70	39-60	5	6	8	10	4,0	4,6	20
5	67-105	61-94	53-81	7	8	11	13	4,0	4,6	40
6	84-132	76-118	66-102	9	10	14	16	4,0	4,6	61
7	101-158	90-141	78-122	11	12	17	19	4,0	4,6	92
8	118-184	105-164	90-141	12	15	19	23	4,0	4,6	122
9	134-210	119-188	103-162	14	16	22	26	4,0	4,6	153

Tableau 02

Nombre d'éléments	Pression aux brûleurs ; mbar				Débit de gaz mesuré au compteur				Débit de gaz de combustion kg/h
	1 ^{ère} allure		2 ^{ème} allure		G20 m ³ /h ¹⁾ (15°C)		G25 m ³ /h ¹⁾ (15°C)		
	G 20	G 25	G 20	G 25	20 mbar	300 mbar	25 mbar	300 mbar	
4	6,1	5	14,8	12	8	6	9	7	205
5	6,1	5	14,8	12	11	9	13	10	234
6	6,1	5	14,8	12	14	11	16	13	252
7	6,1	5	14,8	12	16	13	19	15	271
8	6,1	5	14,8	12	19	15	22	17	333
9	6,1	5	14,8	12	22	17	25	20	402

Tableau 03

¹⁾ Pouvoir calorifique des gaz:

Type G20: PCI = 9,45 kWh/m³ (15°C-1013 mbar)

Type G25: PCI = 8,13 kWh/m³ (15°C-1013 mbar)

²⁾ Injecteur d'allumage: Ø 0,5 mm (pour G20 et G25)

³⁾ 1 mm CE = 0,1 mbar

Propane : nous consulter.

Nota: Une variation accidentelle de la pression d'alimentation ne devra jamais être supérieure à + ou - 20% de la pression de service.

4 CARACTÉRISTIQUES DE FONCTIONNEMENT

4.1 Rendement

La technicité des chaudières série Remeha Gas 350 S permet d'obtenir un rendement de combustion très supérieur à la moyenne, de 91 à 91,5 % sur P.C.I.

4.2 Pertes à l'arrêt

Les pertes à l'arrêt exprimées en % de la puissance nominale sont de 0,8% à 1,3% selon les modèles.

4.3 Niveau sonore

Le niveau sonore moyen dans la chaufferie est d'environ 50 - 55 dB(A).

Le diagramme ci-dessous indique les valeurs moyennes en fonction de la fréquence. Ces valeurs ont été mesurées à une distance d'environ 1 m de la chaudière et à une hauteur de 1 m au-dessus du sol de la chaufferie.

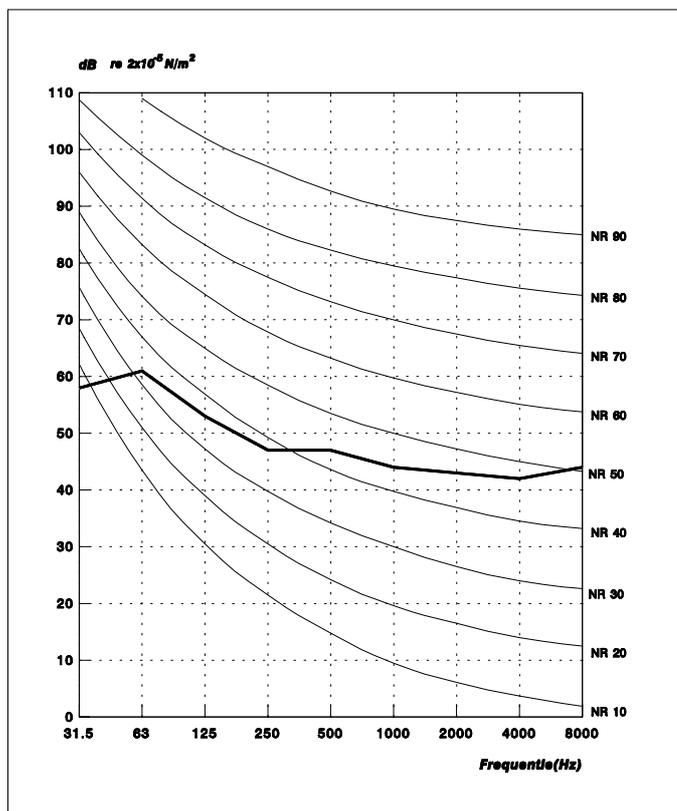


Fig. 02 Diagramme du niveau sonore



Fig. 03 Élément intermédiaire de Gas 350 S

5 RÉGULATION ET ÉQUIPEMENT DE SÉCURITÉ

5.1 Généralités

Les chaudières Remeha Gas 350 S sont dotées d'un équipement de régulation et de sécurité à deux allures avec une surveillance de flamme par sonde d'ionisation.

5.2 Équipements électriques

L'équipement électrique de la chaudière se compose des éléments suivants:

1. Tableau de bord intégré à la chaudière.
2. Tableau de commande comprenant:
 - un coffret de sécurité Satronic DKG-972.

5.3 Rampe à gaz

La rampe à gaz est intégrée sous la jaquette.

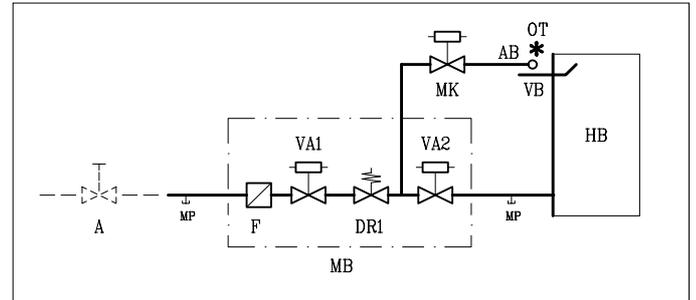


Fig. 04 Schéma de rampe gaz

06.03F.AP.00003

Légende

- A = Vanne de barrage gaz (non fournie)
- MP = Prise de pression gaz
- MB = Multibloc DUNGS MB-ZRDLE (2 allures)
- F = Filtre gaz
- DR1 = Régulateur de pression
- MK = Vanne de veilleuse
- VA1 = Vanne de sécurité
- VA2 = Vanne de régulation et de sécurité (2 allures)
- AB = Brûleur d'allumage
- HB = Brûleurs
- OT = Transformateur d'allumage
- VB = Sonde d'ionisation
- - - = Non fourni en série

6 CONDITIONS D'EXPLOITATION

6.1 Généralités

L'installation, l'utilisation et l'entretien des chaudières Remeha série Gas 350 S doivent être conformes aux prescriptions techniques mentionnées à l'Accord Intersyndical du 2 juillet 1969, ainsi qu'aux recommandations du S.N.E.C.

6.2 Pression de service

La pression minimale d'utilisation est de 0,8 bar.

La pression maximale d'utilisation est de 6 bar.

La pression d'épreuve en usine est de 12 bar.

L'installation en sous-sol ou en terrasse ne posera pas de problème si les conditions fixées ci-dessus sont respectées; cependant, des sécurités de manque d'eau et/ou de contrôle de pression sont vivement recommandées, notamment pour les chaufferies en terrasse. La pression d'épreuve hydraulique d'une chaudière déjà installée, ne doit jamais être supérieure à sa pression maximale de service.

6.3 Température de l'eau

La température minimale admise de l'eau de retour est de 20°C, pour un débit d'eau correspondant à un Δt de 20°C.

La température maximale d'utilisation au départ de la chaudière est de 95°C.

6.4 Débit d'eau

En fonction de sa perte de charge, une circulation minimale permanente doit impérativement être maintenue dans le corps de chauffe.

Cette irrigation minimale est définie par la formule:

$$Q \text{ m}^3/\text{h} = \frac{\text{Puissance en kW de la chaudière}}{93}$$

Cette circulation minimum supprime le risque d'une montée trop rapide ou au-dessus du maximum de la température de l'eau dans la chaudière lorsque, par exemple, des vannes de mélange dans l'installation se ferment alors que la chaudière est en service.

L'irrigation normale de la chaudière est:

$$Q \text{ m}^3/\text{h} = \frac{\text{Puissance en kW de la chaudière}}{23}$$

6.5 Traitement d'eau

Se référer à l'Accord Intersyndical du 2 juillet 1969 annexe 2 ainsi qu'aux recommandations du S.N.E.C.

Si toutefois, l'installation nécessite un traitement d'eau, nous consulter, notamment pour:

- le traitement d'eau conforme à l'utilisation des matériaux entrant dans la construction de la chaudière.
- les précautions à prendre pour éviter toute formation et localisation d'oxygène dans l'eau de l'installation.

Si nécessaire, notre Service Technique tient à votre disposition notre publication concernant les critères de qualité de l'eau du réseau de chauffage.

Rénovation de chaufferie ancienne.

Dans le cas d'installation sur un réseau ancien, il est vivement recommandé de procéder au 'désembouage', avant la mise en place de la nouvelle chaudière.

Après une telle intervention, un suivi tout particulier de l'installation peut être nécessaire tant sur la qualité de l'eau du réseau, que sur la qualité de l'eau d'appoint, afin de bien en maîtriser les conséquences.

Des filtres appropriés peuvent être nécessaires dans certains cas.

6.6 Qualité de l'air de combustion

Afin de garantir un bon fonctionnement des chaudières, il est indispensable que l'air de combustion provienne directement de l'extérieur du bâtiment et qu'il soit propre.

Tout air pollué contenant entre autres des chlorures doit être considéré comme impropre à la combustion et peut être à l'origine de corrosions importantes.

Il faut particulièrement veiller à ce qu'aucun produit inoffensif en apparence ne se trouve stocké à proximité, tels que produits d'entretien ou de ménage, peinture, poudre à laver, solvants, colle, etc...

7 INSTALLATION

7.1 Conditions réglementaires d'installation et d'entretien

L'installation et l'entretien de l'appareil doivent être effectués par un professionnel qualifié conformément aux textes réglementaires et règles de l'art en vigueur, notamment:

1. Bâtiment d'habitations

- Arrêté du 2 août 1977

Règles techniques et de sécurité applicable aux installations de gaz combustible et d'hydrocarbures liquéfiés à l'intérieur des bâtiments d'habitation et de leurs dépendances.

- Arrêté du 23 juin 1978 relatif aux installations

fixes destinées au chauffage et à l'alimentation et eau chaude sanitaire des bâtiments d'habitation de bureaux ou recevant du public.

- Norme DTU P 45 - 204 - Installations de gaz (anciennement DTU no. 61-1 - Installations de gaz - avril 1982 + additif no. 1 Juillet 1984).

- Règlement Sanitaire Départemental.

Pour les appareils raccordés au réseau électrique:

- Norme NF C 15-100 - Installations électriques à basse tension - Règles.

2. Etablissement recevant du public

Règlement de sécurité contre l'incendie et la panique dans les établissements recevant du public:

a) Prescriptions générales pour tous les appareils:

- Articles GZ

Installations aux gaz combustibles et hydrocarbures liquéfiés.

Ensuite, suivant l'usage:

- Articles CH

Chauffage, ventilation, réfrigération, conditionnement d'air et production de vapeur et d'eau chaude sanitaire.

b) Prescriptions particulières à chaque type d'établissements recevant du public (hôpitaux, magasins, etc.).

7.2 Livraison

Les corps de chauffe de la série Remeha Gas 350 S - 4 à 6 éléments peuvent être livrés assemblés ou non assemblés.

Les chaudières de la série Remeha Gas 350 S - 7 à 9 éléments sont livrées non assemblées.

7.3 Corps de chauffe non assemblé (4 à 9 éléments)

Les livraisons non montées facilitent l'accès en chaudière.

7.3.1 Poids et encombrement des éléments:

a. éléments extérieurs droit et gauche

- hauteur	: 860	mm
- largeur	: 640	mm
- épaisseur	: 130	mm
- poids	: 69	kg

b. éléments intermédiaires

- hauteur	: 560	mm
- largeur	: 640	mm
- épaisseur	: 100	mm
- poids	: 46	kg

La jaquette et les appareillages sont fournis dans des emballages séparés. La hotte est fournie assemblée.

Les éléments en fonte sont livrés non assemblés.

Éventuellement, la chaudière peut être mise en service sans la jaquette, celle-ci sera montée à la fin du chantier.

7.3.2 Assemblage de la chaudière

Une notice de montage est fournie avec chaque chaudière. Sur demande, l'assistance technique pour le montage de la chaudière peut être effectuée par notre personnel.

7.4 Corps de chauffe assemblé (4 à 6 éléments)

La chaudière est livrée entièrement assemblée dans une caisse palette, sauf la jaquette le tableau de bord et l'appareillage ceux-ci se trouvent dans des emballages séparés à l'intérieur de la caisse palette.

Éventuellement, la chaudière peut être mise en service sans la jaquette, celle-ci sera montée à la fin du chantier.

7.5 Implantation en chaufferie

La conception générale de la chaufferie devra être conforme aux réglementations en vigueur, (voir § 7.1), plus particulièrement dans l'étude des points suivants :

- la cheminée ;
- les ventilations haute et basse du local (température ambiante maximale 50 °C) ;
- les dimensions utiles du local.

La chaudière sera assemblée sur un sol parfaitement horizontal calculé notamment en fonction du poids de l'ensemble en ordre de fonctionnement.

La chaudière est livrée avec des plaques d'isolation qui permettent, le cas échéant, une implantation directe sur le sol de la chaufferie (voir Fig. 05).

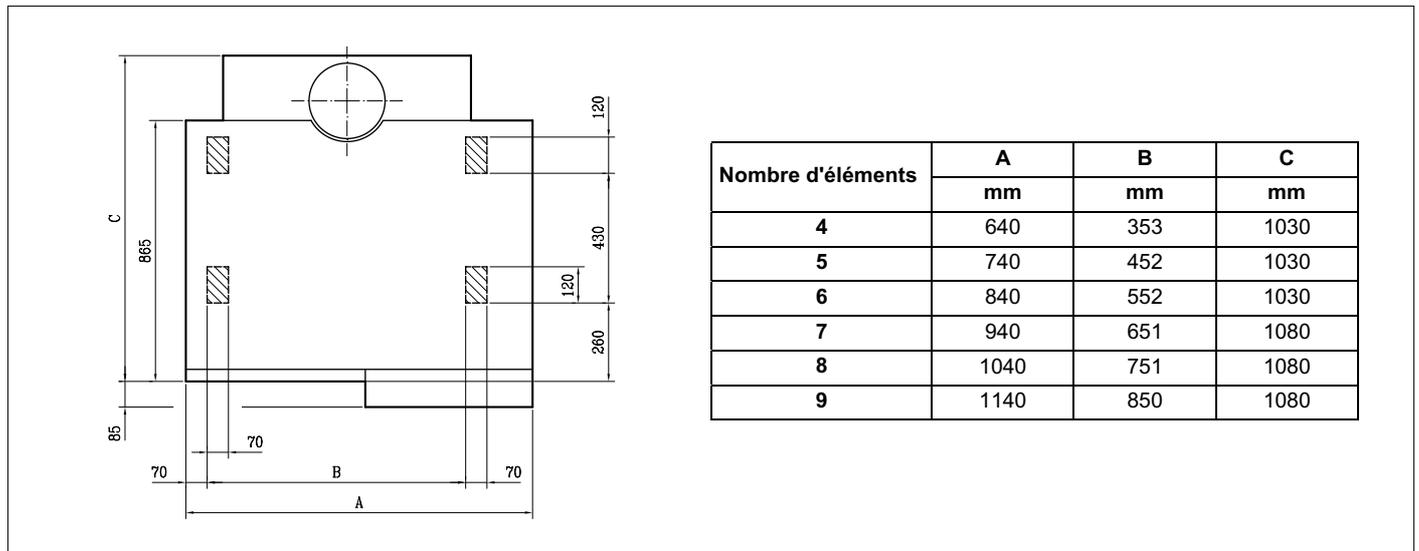


Fig. 05 Schéma d'implantation

00.03F.78.00001

Exemple no. 1:

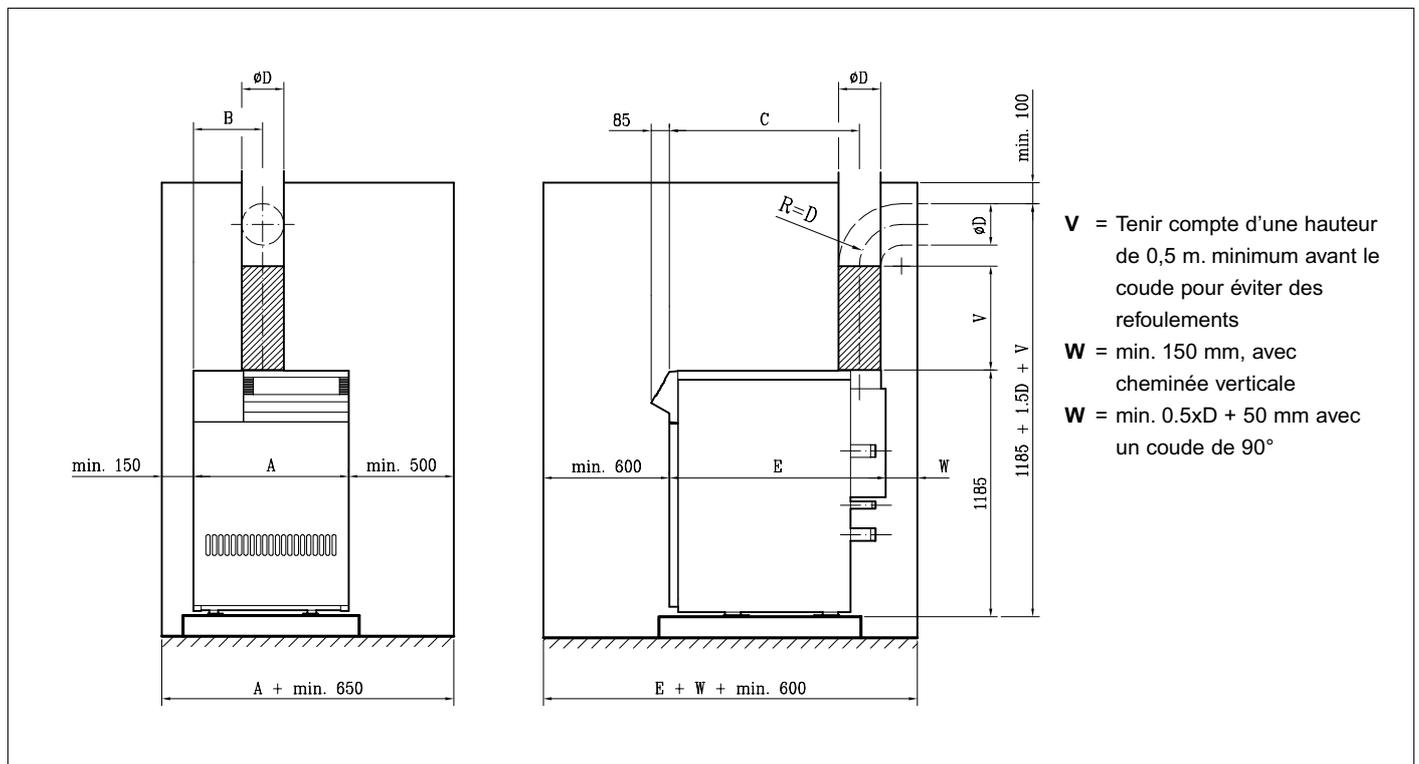


Fig. 06 Chaufferie composée d'une chaudière.

00.03F.79.00005

Exemple no. 2:

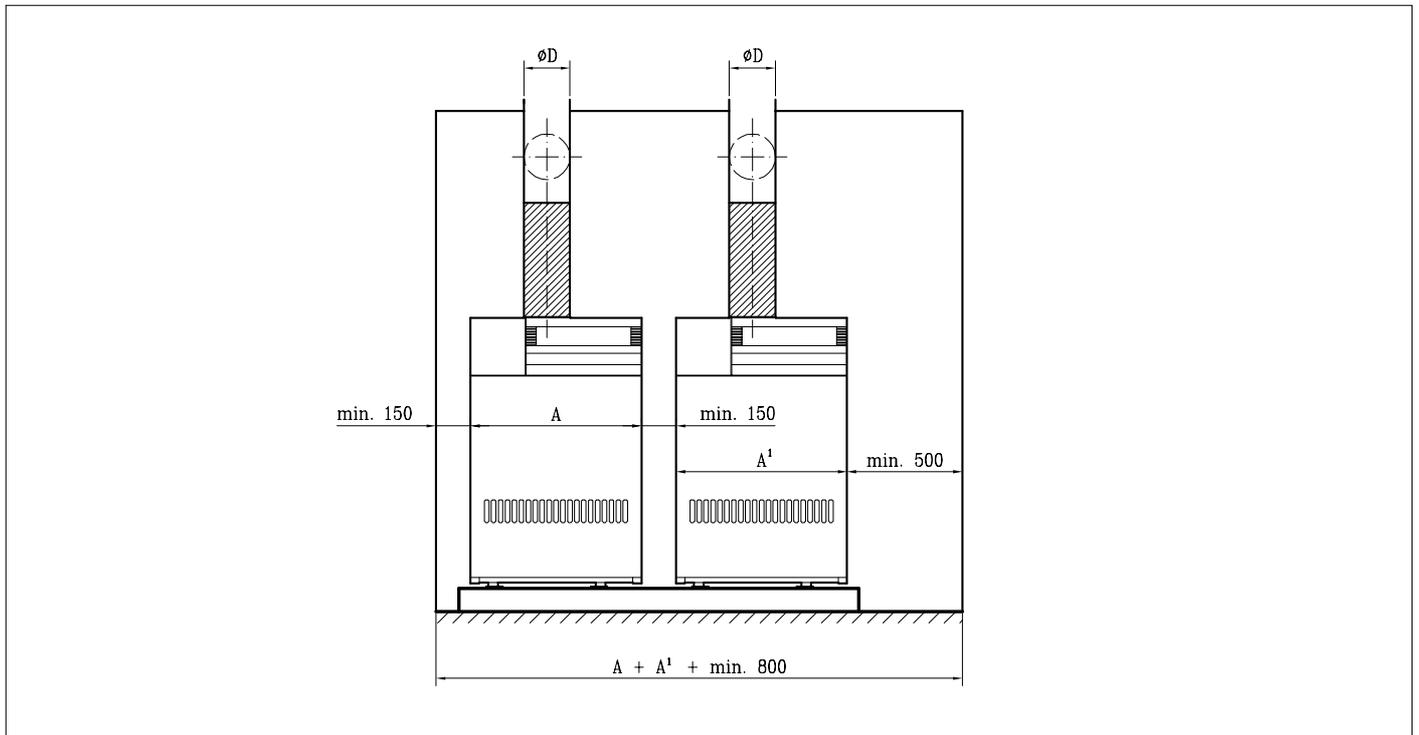


Fig. 07 Chaufferie composée de 2 chaudières placées côte à côte.

00.03F.79.00005

Nombre d'éléments	Dimensions en mm				
	A	B	C	ϕD	E
4	640	280	905	200	1030
5	740	330	905	200	1030
6	840	380	905	200	1030
7	940	430	930	200	1080
8	1040	480	930	250	1080
9	1140	530	930	250	1080

Tableau 04 Dimensions

7.6 Raccordement hydraulique

Respecter les normes et prescriptions en vigueur.

- Le départ et le retour de la chaudière se situent à l'arrière de la chaudière et sont à raccorder sur des tubes mâles filetés (2").
- Les raccords de départ et de retour sont équipés des tubes filetés R 2".
- Les éléments extérieurs de la chaudière sont munis dans la partie inférieure d'un trou taraudé $\phi \frac{3}{4}$ ". Dans l'élément de droite doit être monté le robinet de remplissage ou de vidange, dans l'élément de gauche un bouchon.
- La mise en place d'une tuyauterie pour chasses, sur l'orifice prévu à cet effet, à la base du corps de chauffe est 'vivement recommandée'.

7.7 Raccordement gaz

Respecter les normes et prescriptions en vigueur.

- La rampe à gaz est intégrée sous la jaquette.
- Une variation accidentelle de la pression d'alimentation ne devra jamais être supérieure à + ou - 20% de la pression de service.
- Si elle n'existe pas déjà, la vanne de barrage est à prévoir.
- Il est indispensable d'installer un filtre sur l'alimentation gaz après la vanne de barrage.
- La pression d'alimentation du gaz peut être de 20/25 mbar ou 300 mbar (alimentation directe) pour G20 / G25.
- Il est utile de prévoir en amont de la rampe à gaz et à proximité immédiate de celle-ci, une réserve de gaz sous la forme d'une bouteille d'une capacité au moins égale à 1/1000 du débit de gaz horaire de l'installation.
- Propane : nous consulter.

7.8 Raccordement à la cheminée

Respecter les normes et prescriptions en vigueur.

- La buse d'évacuation des gaz de combustion de la chaudière, après coupe tirage, peut être raccordée à la cheminée par un conduit en acier galvanisé ou en aluminium à simple paroi. S'il y a risque de condensation à l'intérieur du conduit, nous recommandons l'utilisation d'un conduit à double paroi.
- Il est nécessaire de prévoir une tuyauterie à la base de la cheminée pour l'évacuation des eaux de pluie.
- La dépression utile à la base de la cheminée doit être comprise entre 0,5 et 1,5 mm CE.
- Lors d'une installation en terrasse il est indispensable de prévoir deux ventilations basses opposées l'une à l'autre en diagonale enfin d'éviter la mise en dépression de la chaufferie par des phénomènes de vents tournants (voir dessin ci-après).
- Si la chaufferie est installée à la partie haute du bâtiment principal, une cheminée de faible hauteur est suffisante (voir dessin ci-dessous):

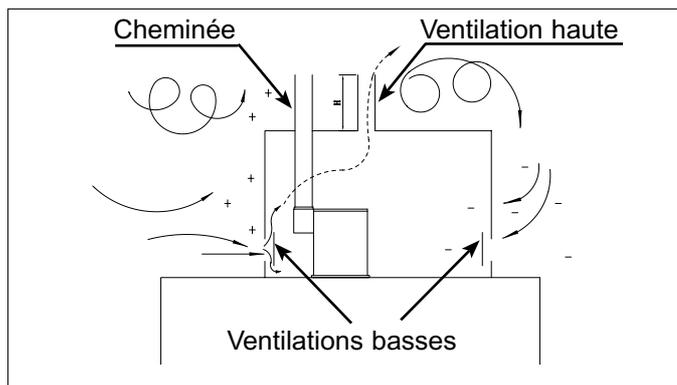


Fig. 08 Raccordement à la chaufferie

00.03F.79.00033

- Bâtiment jusqu'à 15 m: $H \geq 1$ m au-dessus du toit de la chaufferie.
- Bâtiment de 15 à 45 m: $H \geq 1,50$ m au-dessus du toit de la chaufferie.
- Bâtiment de plus de 45 m: $H \geq 2$ m au-dessus du toit de la chaufferie.
- Détermination du diamètre de cheminée:

Nota: Notre service technique est à votre disposition pour étudier avec vous les cas particuliers d'installation que vous auriez à lui soumettre.

Exemple: Rénovation de chaufferie, cheminée étroite nécessitant un extracteur supplémentaire, raccordement de plusieurs chaudières sur un même conduit, etc.

Classification de type en fonction de l'évacuation des gaz de combustion

Classification CE: B11, B11BS

7.9 Raccordement électrique

7.9.1 Généralités

- Le raccordement électrique doit être effectué selon les normes et prescriptions en vigueur.
- Puissance totale absorbée: maximum 110 W.
- Alimentation électrique: MONO 230 V - 50 Hz + terre, tolérance sur variation de tension + 10% - 15%.
- Valeur maximale du fusible: 6,3 A lente.
- Câble d'alimentation: 2 ½ mm².
- Câble de connexion: 1 ½ mm².
- Raccordement pour régulation extérieure:
 - * Fonction 1^e allure bornes 7 et 8
 - * Fonction 2^e allure bornes 16 et 17

Les bornes se trouvent dans le tableau de bord.

Nota: Les raccordements de la phase et du neutre devront être scrupuleusement respectés. Si l'on ne dispose pas d'un neutre dont la valeur de mesure avec la terre est égale à 0 Volt, **il est indispensable de poser en amont de l'alimentation électrique de la chaudière, un transformateur d'isolement du type machine-outil (NORME NF C 79 110) et de raccorder le neutre en sortie de transformateur à la terre.**

7.9.2 Schéma électrique exécution

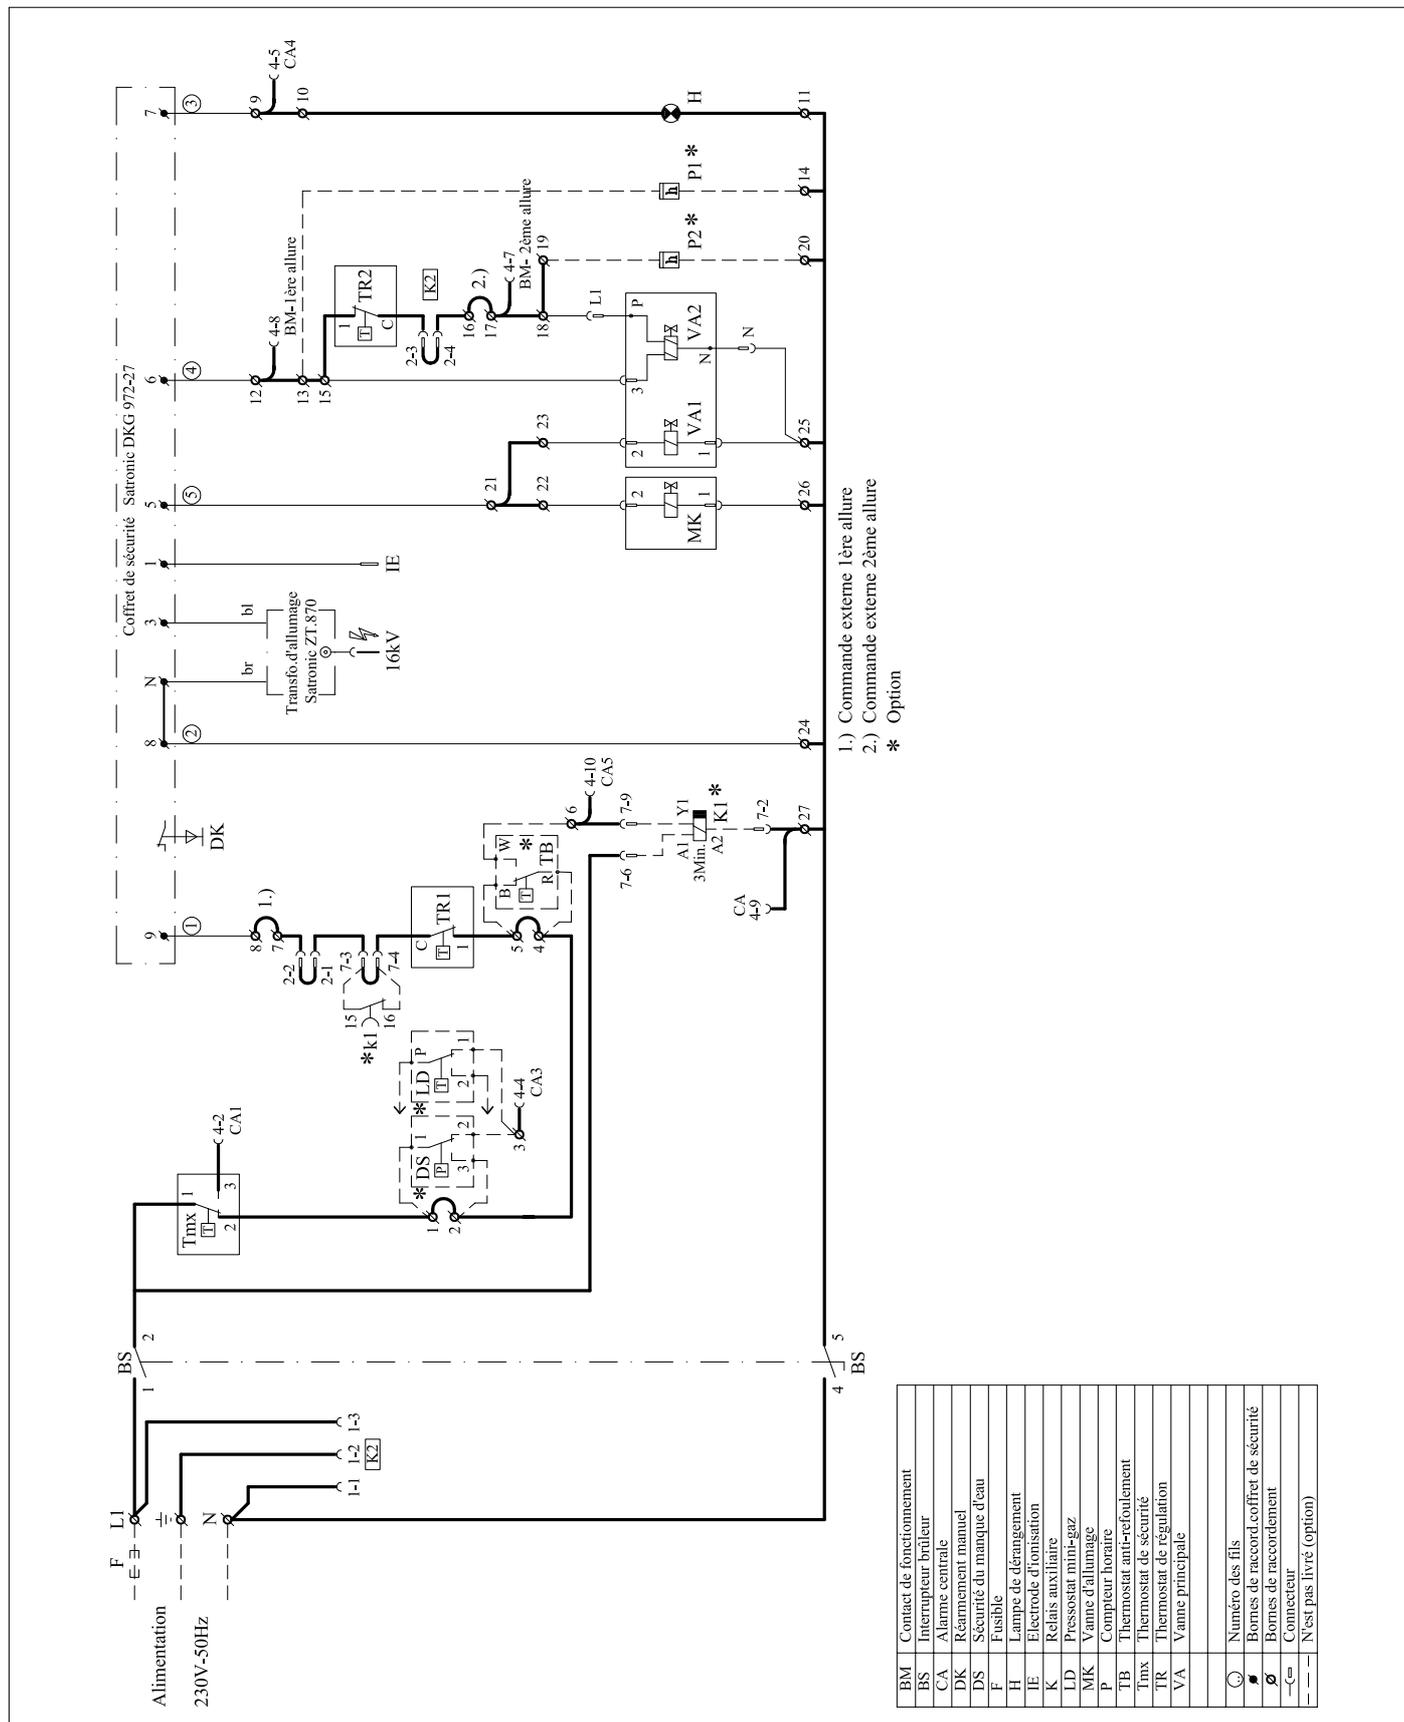


Fig. 09 Schéma électrique

06.03F.SC.00004

8 TABLEAU DE BORD

8.1 Présentation

Les chaudières série Remeha Gas 350 S sont livrées avec un tableau de bord incorporé. Le tableau est intégré dans la partie frontale de la chaudière et comprend tous les composants de commande, de sécurité, d'indication de température et de régulation nécessaires au bon fonctionnement de la chaudière.

8.2 Équipement

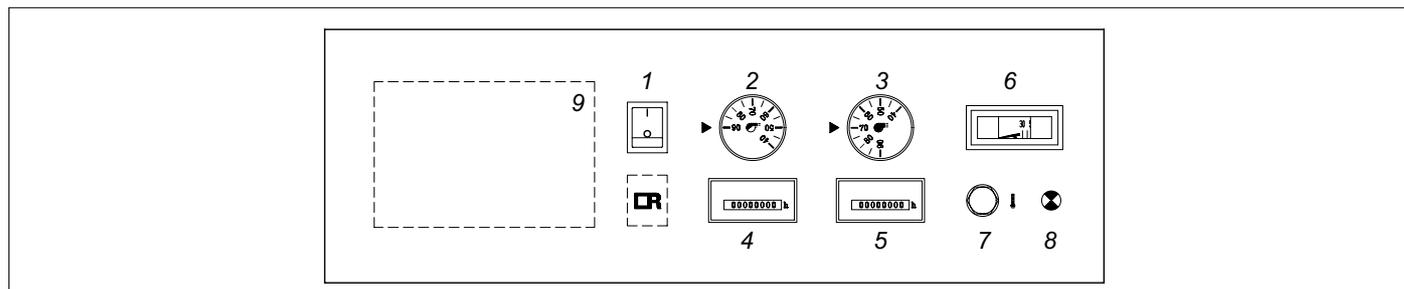


Fig. 10 Tableau de bord

00.03F.79.00004

Légende

- | | |
|---|--|
| 1. Interrupteur marche / arrêt | 5. Compteur horaire pleine charge (option) |
| 2. Thermostat de régulation réglage 35 - 90°C | 6. Thermomètre |
| 3. Thermostat d'allure (1 ^e / 2 ^e allure) réglable de 35 - 90°C | 7. Thermostat de sécurité (à réarmement manuel) |
| 4. Compteur horaire total (option) | 8. Témoin de défaut brûleur, rouge |
| | 9. Emplacement prévu pour régulation rematic [®] . |

9 MISE EN SERVICE

9.1 Instructions générales

Lire entièrement les instructions de mise en service avant de commencer. Avant la première mise en service, enlever le film protecteur de la jaquette.

9.2 Changement de gaz

Lors de la mise au point de la chaudière, régler la pression aux brûleurs en fonction de la nature du gaz utilisé, voir Tableau 03 (une version LPG peut être fournie sur demande).

9.3 Procédure de mise en service

Vérifier les points suivants:

1. Si tous les raccordements électriques sont correctement exécutés, position de la phase, du neutre et de la terre.
2. L'étanchéité de la rampe à gaz et des différents raccords et accessoires. Purger la tuyauterie.
3. Le remplissage en eau de l'installation.
4. La pression hydraulique de fonctionnement.
5. Le bon fonctionnement et l'asservissement des pompes de circulation.
6. Régler le bouton du thermostat à 90°C.
7. Enclencher le commutateur de l'armoire électrique.
8. Le programme du coffret de sécurité se met en service.
Le transformateur d'allumage OT est mis sous tension pendant 15 secondes au maximum, la vanne d'allumage MK et VA1 s'ouvre (voir le schéma de la rampe à gaz), une flamme se forme sur le brûleur d'allumage AB (temps de sécurité 10 secondes). Si après plusieurs tentatives la chaudière se met toujours en sécurité, purger à nouveau la canalisation de gaz.
Courant minimum d'ionisation 3-4 µA.
Lorsque le courant d'ionisation est correct, la vanne VA2 s'ouvre. Faire un 1^{er} réglage de débit (voir Tableau 02).
9. Laisser fonctionner la chaudière pendant quelques minutes afin de bien purger la canalisation de gaz.

10. Réglage du débit de gaz

- Reprendre et affiner les réglage de débit de 1^e et 2^e allure en agissant sur les réglages du Multibloc Dungs MB-ZRDLE B01-S52 comme indiqué dans Fig. 11.
- Contrôler la pression en aval du détendeur du Multibloc (Pa). Si nécessaire, régler la pression pleine allure suivant le Tableau 03 à l'aide de la vis a.

Attention:

Assurez-vous que le régulateur de pression soit toujours dans les limites de son champ opératoire.

Pour cela procéder comme suit :

- Régler la pression du brûleur sur la valeur la plus élevée possible.
- Tourner le régulateur de pression dans le sens contraire des aiguilles d'une montre jusqu'à la pression souhaitée où jusqu'à la pression commence à diminuer.
- Si la pression souhaitée ne peut pas obtenu suivant ce procédure-ci avertir le fournisseur du gaz parce que la pression d'alimentation est trop bas.

Réglage du débit de la 1^{ère} allure (G20 / G25):

- Débrancher le fil d'alimentation de la 2^e allure (borne 18 de l'armoire de commande).
- Libérer la vis à tête cylindrique *f* sur l'hydraulique, d'un tour et régler le débit de la 1^e allure en tournant la bague noire *b*.
En tournant à droite, on **diminue** le débit.
En tournant à gauche, on **augmente** le débit.

Réglage de débit de la pleine allure:

- Libérer la vis à tête cylindrique *f* sur l'hydraulique, d'un tour et régler le débit principal en tournant le corps de l'hydraulique *e*.
En tournant à droite, on **diminue** le débit.
En tournant à gauche, on **augmente** le débit.
- Resserrer la vis à tête cylindrique.

Réglage du débit initial:

La vitesse d'ouverture de la vanne principale de gaz peut également être ajustée pour assurer un allumage en douceur.

- Dévisser le capuchon de protection *c*, le retourner et s'en servir comme d'une clef pour tourner la tige de réglage jusqu'à obtention du débit voulu.
En tournant à droite, on **diminue** le débit.
En tournant à gauche, on **augmente** le débit.
- Revisser le capuchon de protection.
Nettoyage du filtre:
- Le filtre peut être nettoyé en démontant le couvercle *d*.

Nota: Tous ces réglages ne peuvent être faits que sur une chaudière en fonctionnement.

11. Faire un contrôle de combustion.

- Vérifier la sécurité de flamme, chaudière en service en débranchant le capuchon de l'électrode d'ionisation, la mise en sécurité de la chaudière doit être immédiate.
- Vérifier le bon fonctionnement des thermostats de chaudière.
- Suivant le cas, remettre la chaudière en service en réarmant le coffret de sécurité ou le thermostat Tmx.

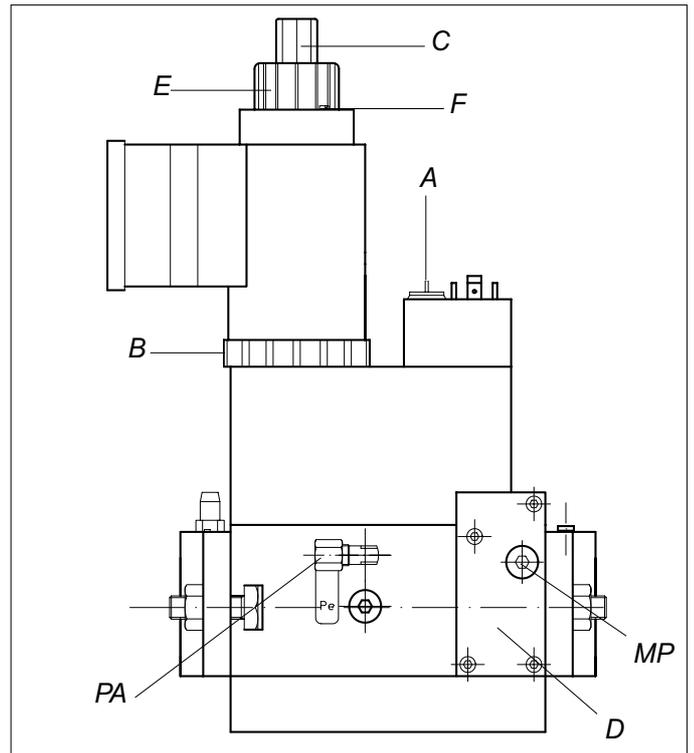


Fig. 11 Multibloc Dungs MB-ZRDLE B01-S52 (2 allures)

00.03F.79.00018

Legende

- | | |
|----|--|
| A | vis de réglage du régulateur |
| B | baque noire - réglage 1 ^{ère} allure |
| C | capuchon de protection |
| D | couvercle du filtre |
| E | corps de l'hydraulique - réglage 2 ^{ème} allure |
| F | vis à tête cylindrique |
| MP | point de mesure |
| PA | prise de pression en aval du régulateur |

9.4 Mise à l'arrêt

- Couper l'alimentation électrique de la chaudière.
- Fermer la vanne de barrage du gaz.

10 DERANGEMENTS

10.1 Absence de démarrage

Vérifier:

- le fusible F1 6 A (lent).
- le thermostat de sécurité Tmx (réarmer).
- le thermostat de régulation Tr.
- l'arrivée de gaz, vanne, filtre etc.
- la pression de gaz (trop faible).
- s'il y a lieu, la régulation propre à l'installation.

10.2 Mise en sécurité du coffret

Vérifier:

- le transformateur d'allumage.
- l'électrode d'allumage (voir Fig. 12).
- s'il n'y a pas d'air dans la canalisation de gaz (purger).
- l'état de propreté du tube de veilleuse.
- si l'injecteur de veilleuse n'est pas bouché.
- le circuit d'ionisation VB (minimum 3-4 μ A).

10.3 Absence de flammes principales

Vérifier:

- la tension sur la vanne de régulation.
- le thermostat de régulation Tr.
- s'il y a lieu, la régulation propre à l'installation.

10.4 Autres sécurités

Le voyant du thermostat de sécurité est allumé. Vérifier:

- si les vannes d'isolement sont bien ouvertes.
- si les pompes de circulation fonctionnent.
- si le thermostat de régulation fonctionne.

Après élimination du défaut:

- réarmer en appuyant sur le bouton du coffret de sécurité.
- réarmer le thermostat de sécurité Tmx en appuyant sur le bouton vert après avoir démonté le bouchon.

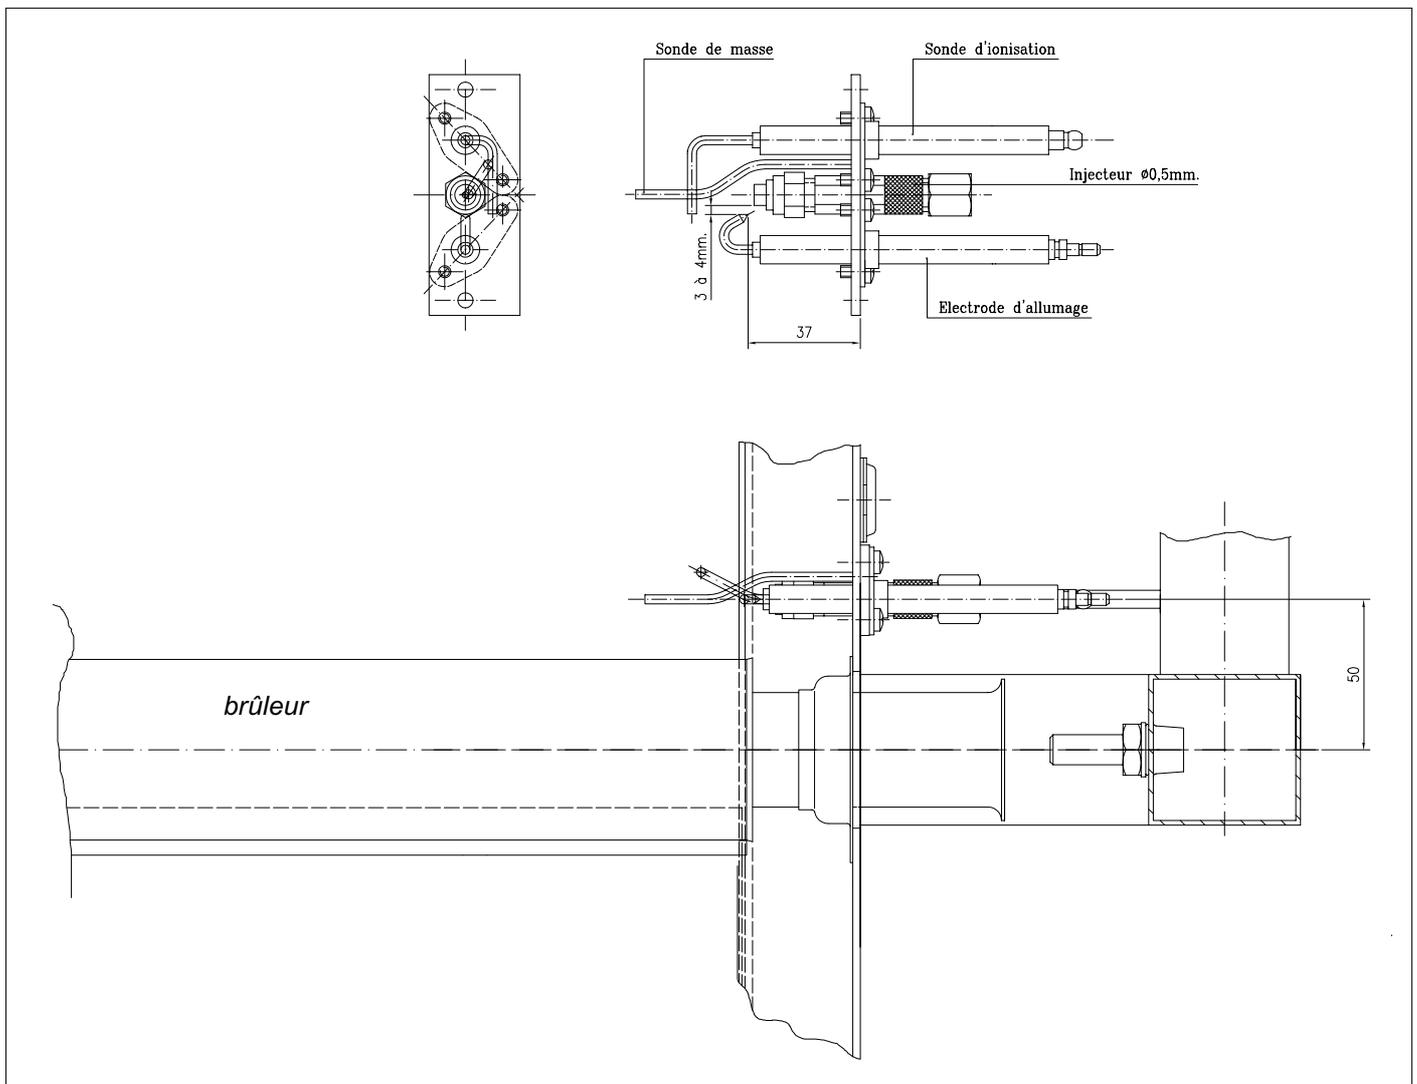


Fig. 12 Brûleur d'allumage

06.03H.79.00001

11 ENTRETIEN

11.1 Généralités

Afin de maintenir le meilleur rendement possible, la chaudière, son appareillage ainsi que la chaufferie doivent être nettoyés au moins une fois par an pour supprimer l'encrassement par poussières sur les brûleurs et le corps de chauffe.

11.2 Nettoyage

- Avant de commencer toutes opérations d'entretien, couper l'alimentation électrique.
- Fermer l'arrivée de gaz.

Nettoyage du corps en fonte

- Ne jamais procéder au ramonage sans avoir au préalable déposé les brûleurs.
Enlever les panneaux de façade, déposer l'écran de rayonnement avant et retirer les brûleurs; profiter de cette opération pour contrôler et pour nettoyer les brûleurs avec un aspirateur.
- Démontez la plaque supérieure de la hotte et procédez au nettoyage du corps en fonte avec la brosse (fournie).
- Après nettoyage du corps en fonte et en remontant les différentes pièces de tôlerie, s'assurer de l'étanchéité de tous les joints de la hotte; ne pas hésiter à remplacer les joints usagés.
- Faire l'entretien des organes suivants:
 - le nettoyage de la veilleuse
 - le nettoyage du filtre
 - le contrôle et le nettoyage éventuel de l'appareillage de commande et de régulation.

11.3 Contrôle des sécurités

- Reprendre les contrôles identiques à ceux de la mise en service;
- Contrôler la fermeture instantanée des vannes gaz;
- Contrôler le courant de l'électrode d'ionisation (minimum 3-4 μ A).

11.4 Contrôle de combustion

- Procéder au contrôle de combustion de la chaudière, les résultats devront être sensiblement identiques aux mesures relevées lors de la 1^e mise en service, dans le cas contraire, reprendre les réglages de la chaudière.
- Vérifier la pression du gaz aux injecteurs et au brûleur d'allumage (attention aux surpuissances possibles en fonction du pouvoir calorifique variable du gaz).

En cas de besoin: prendre contact avec le service technique de votre fournisseur.

© Droit d'auteur

Toutes les informations techniques et technologiques renfermées dans les présentes consignes techniques, de même que des plans et descriptions techniques éventuellement fournis par nous, restent notre propriété et ne peuvent être multipliés sans notre autorisation écrite préalable.



Sous réserve de modifications
56753/1500/0901/lp.

Remeha France S.A.**Siège et Services Commerciaux**

Bâtiment 38

Parc Club du Golf - Les Milles

13856 Aix-en-Provence Cédex 3

Tél: 04 42 24 59 70

Fax: 04 42 24 59 79

Département Services

URBAPARC

Bâtiment G 3

6 / 8 Bd. de la Libération

93284 St. Denis Cédex

Tél: 01 48 13 11 90

Fax: 01 48 13 06 73

